PŘÍLOHA č. 0745-22-P02

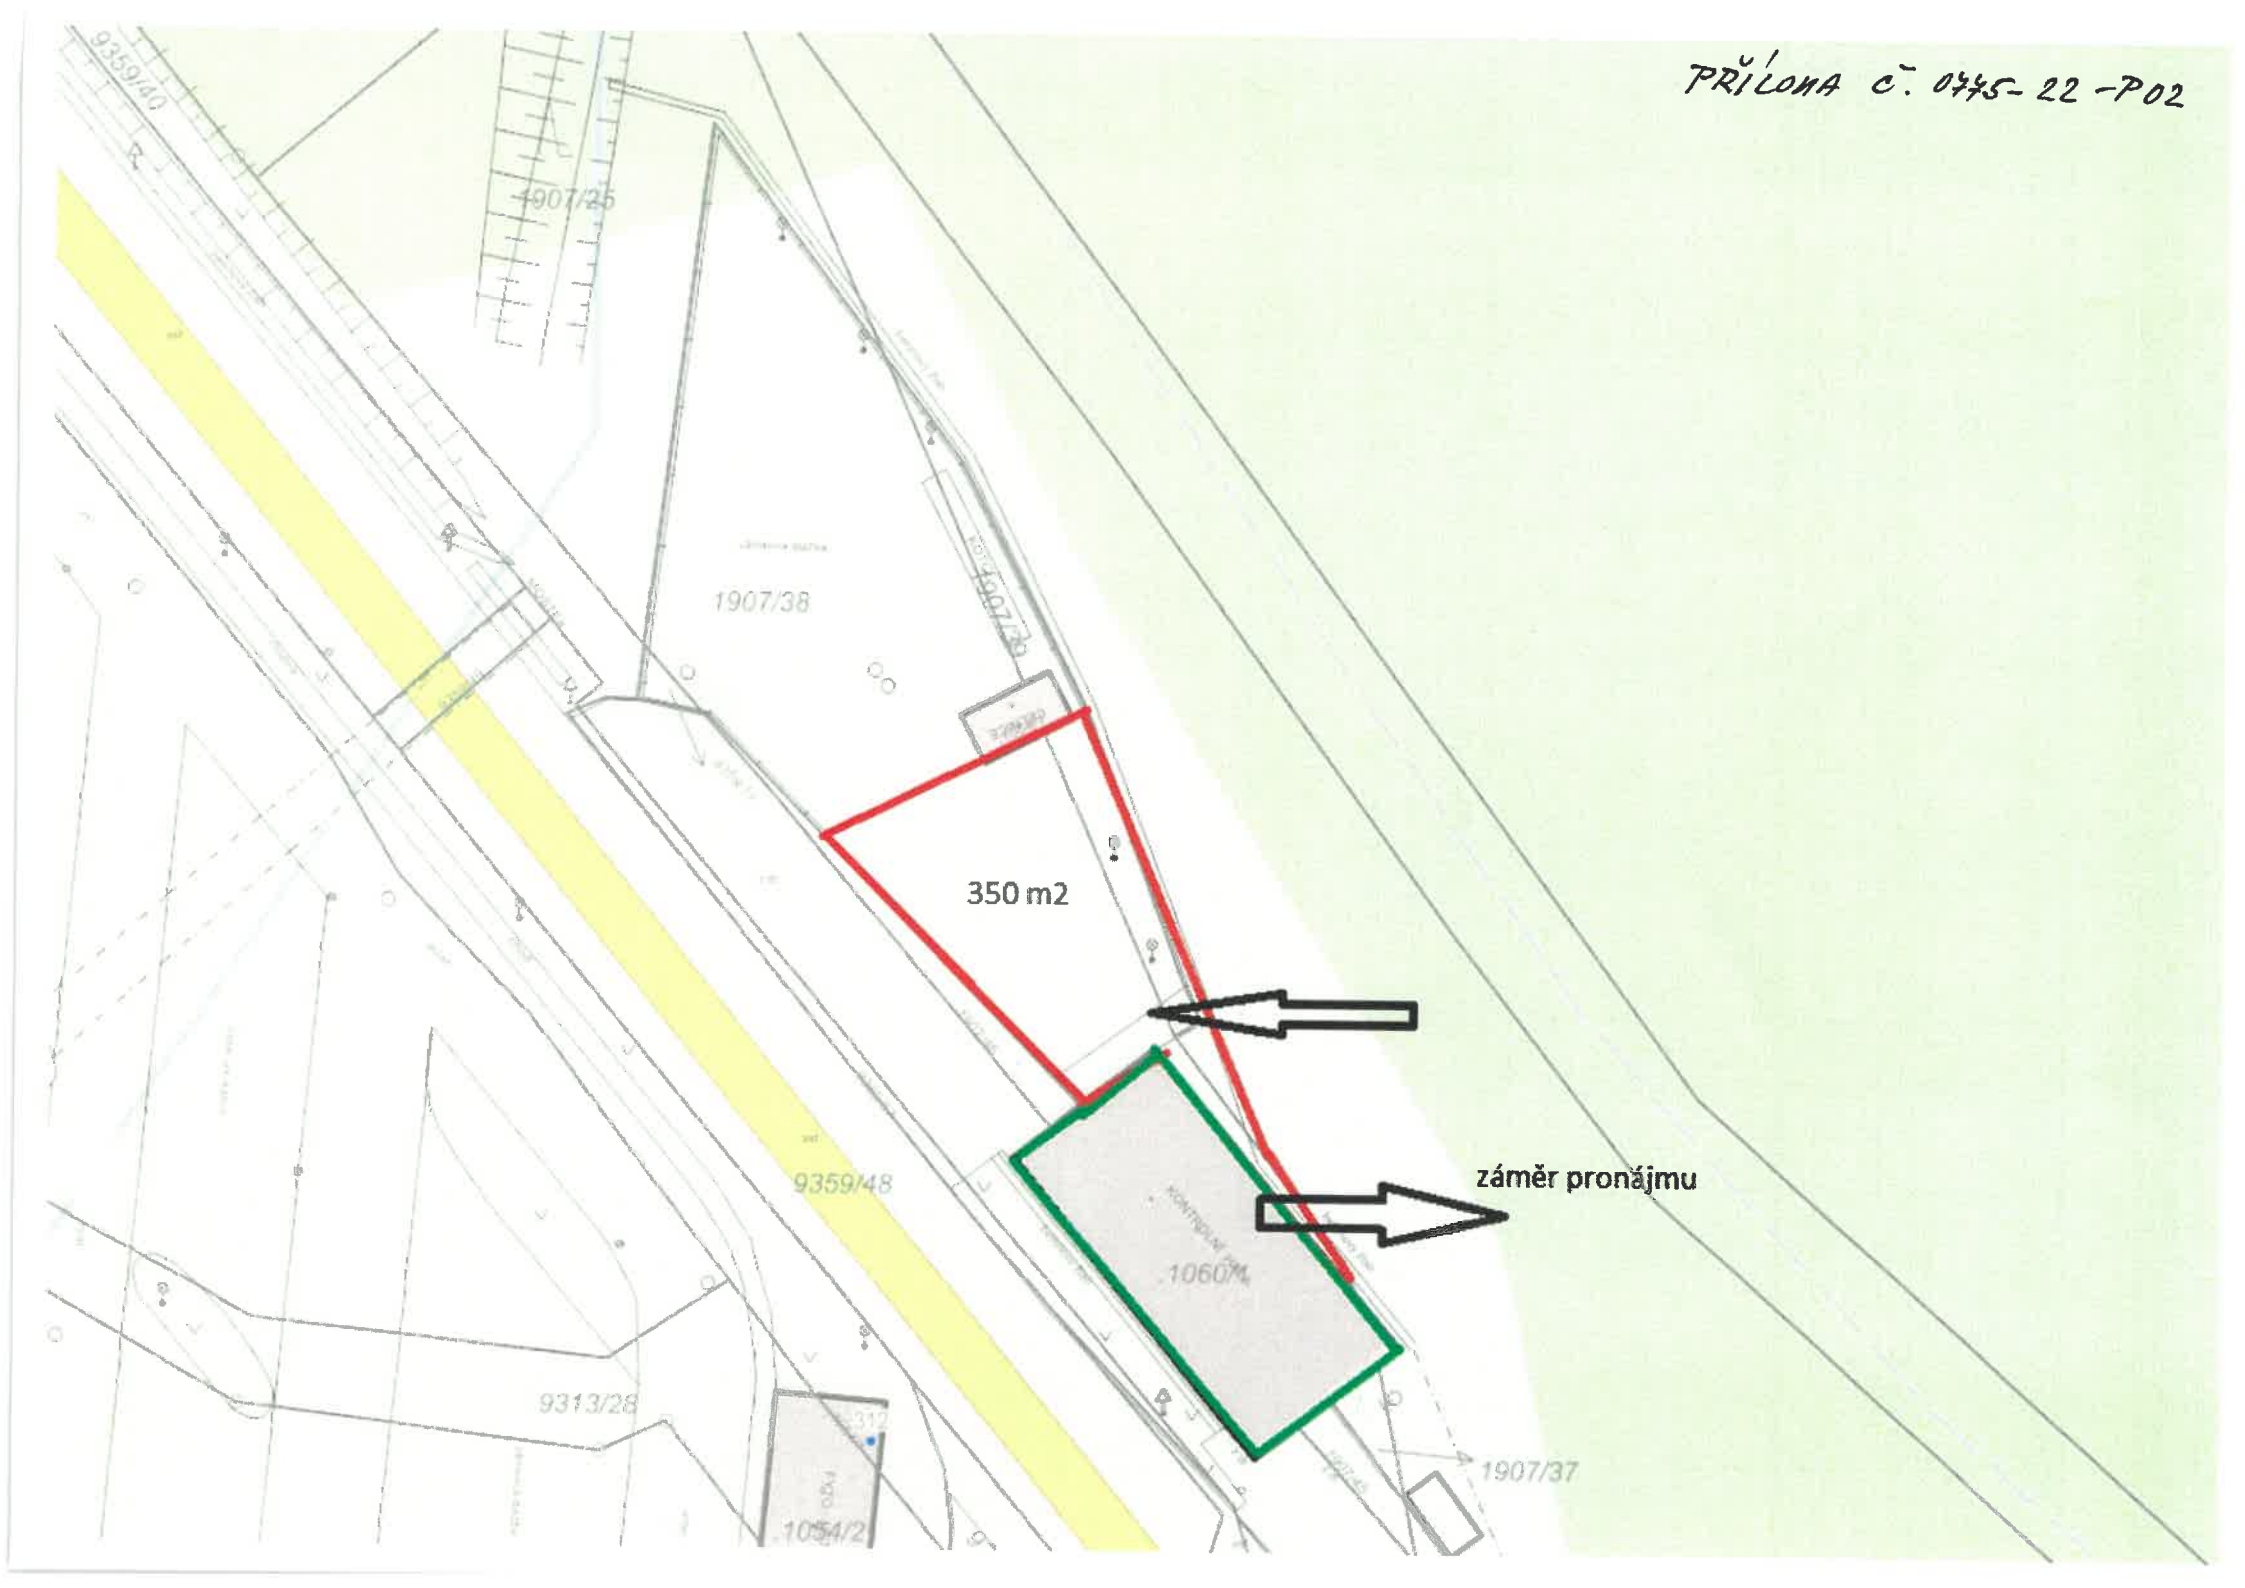

Příloha č. 0775-22-P03

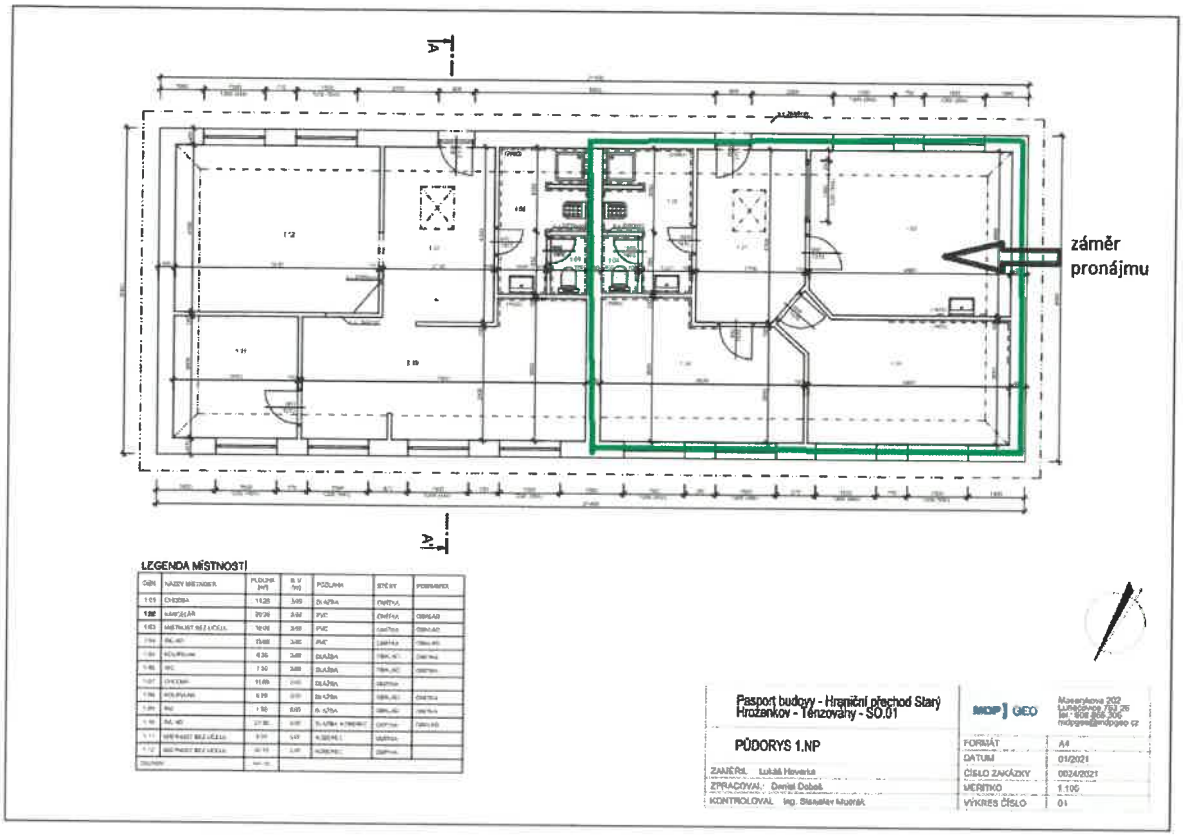

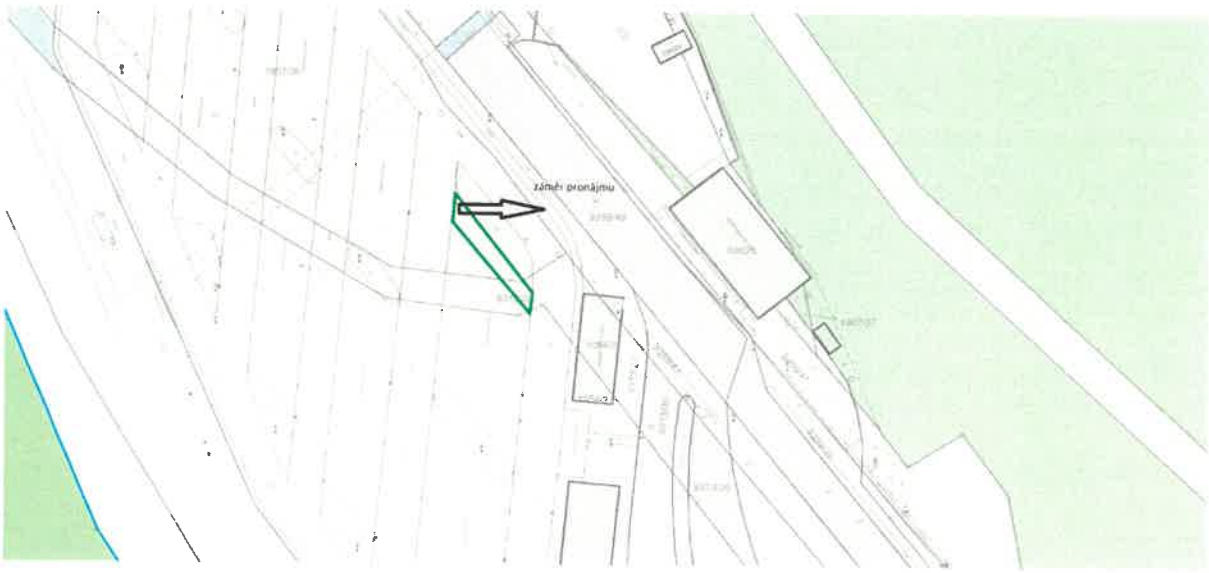

PŘÍLOHA č. 0745-22-P04

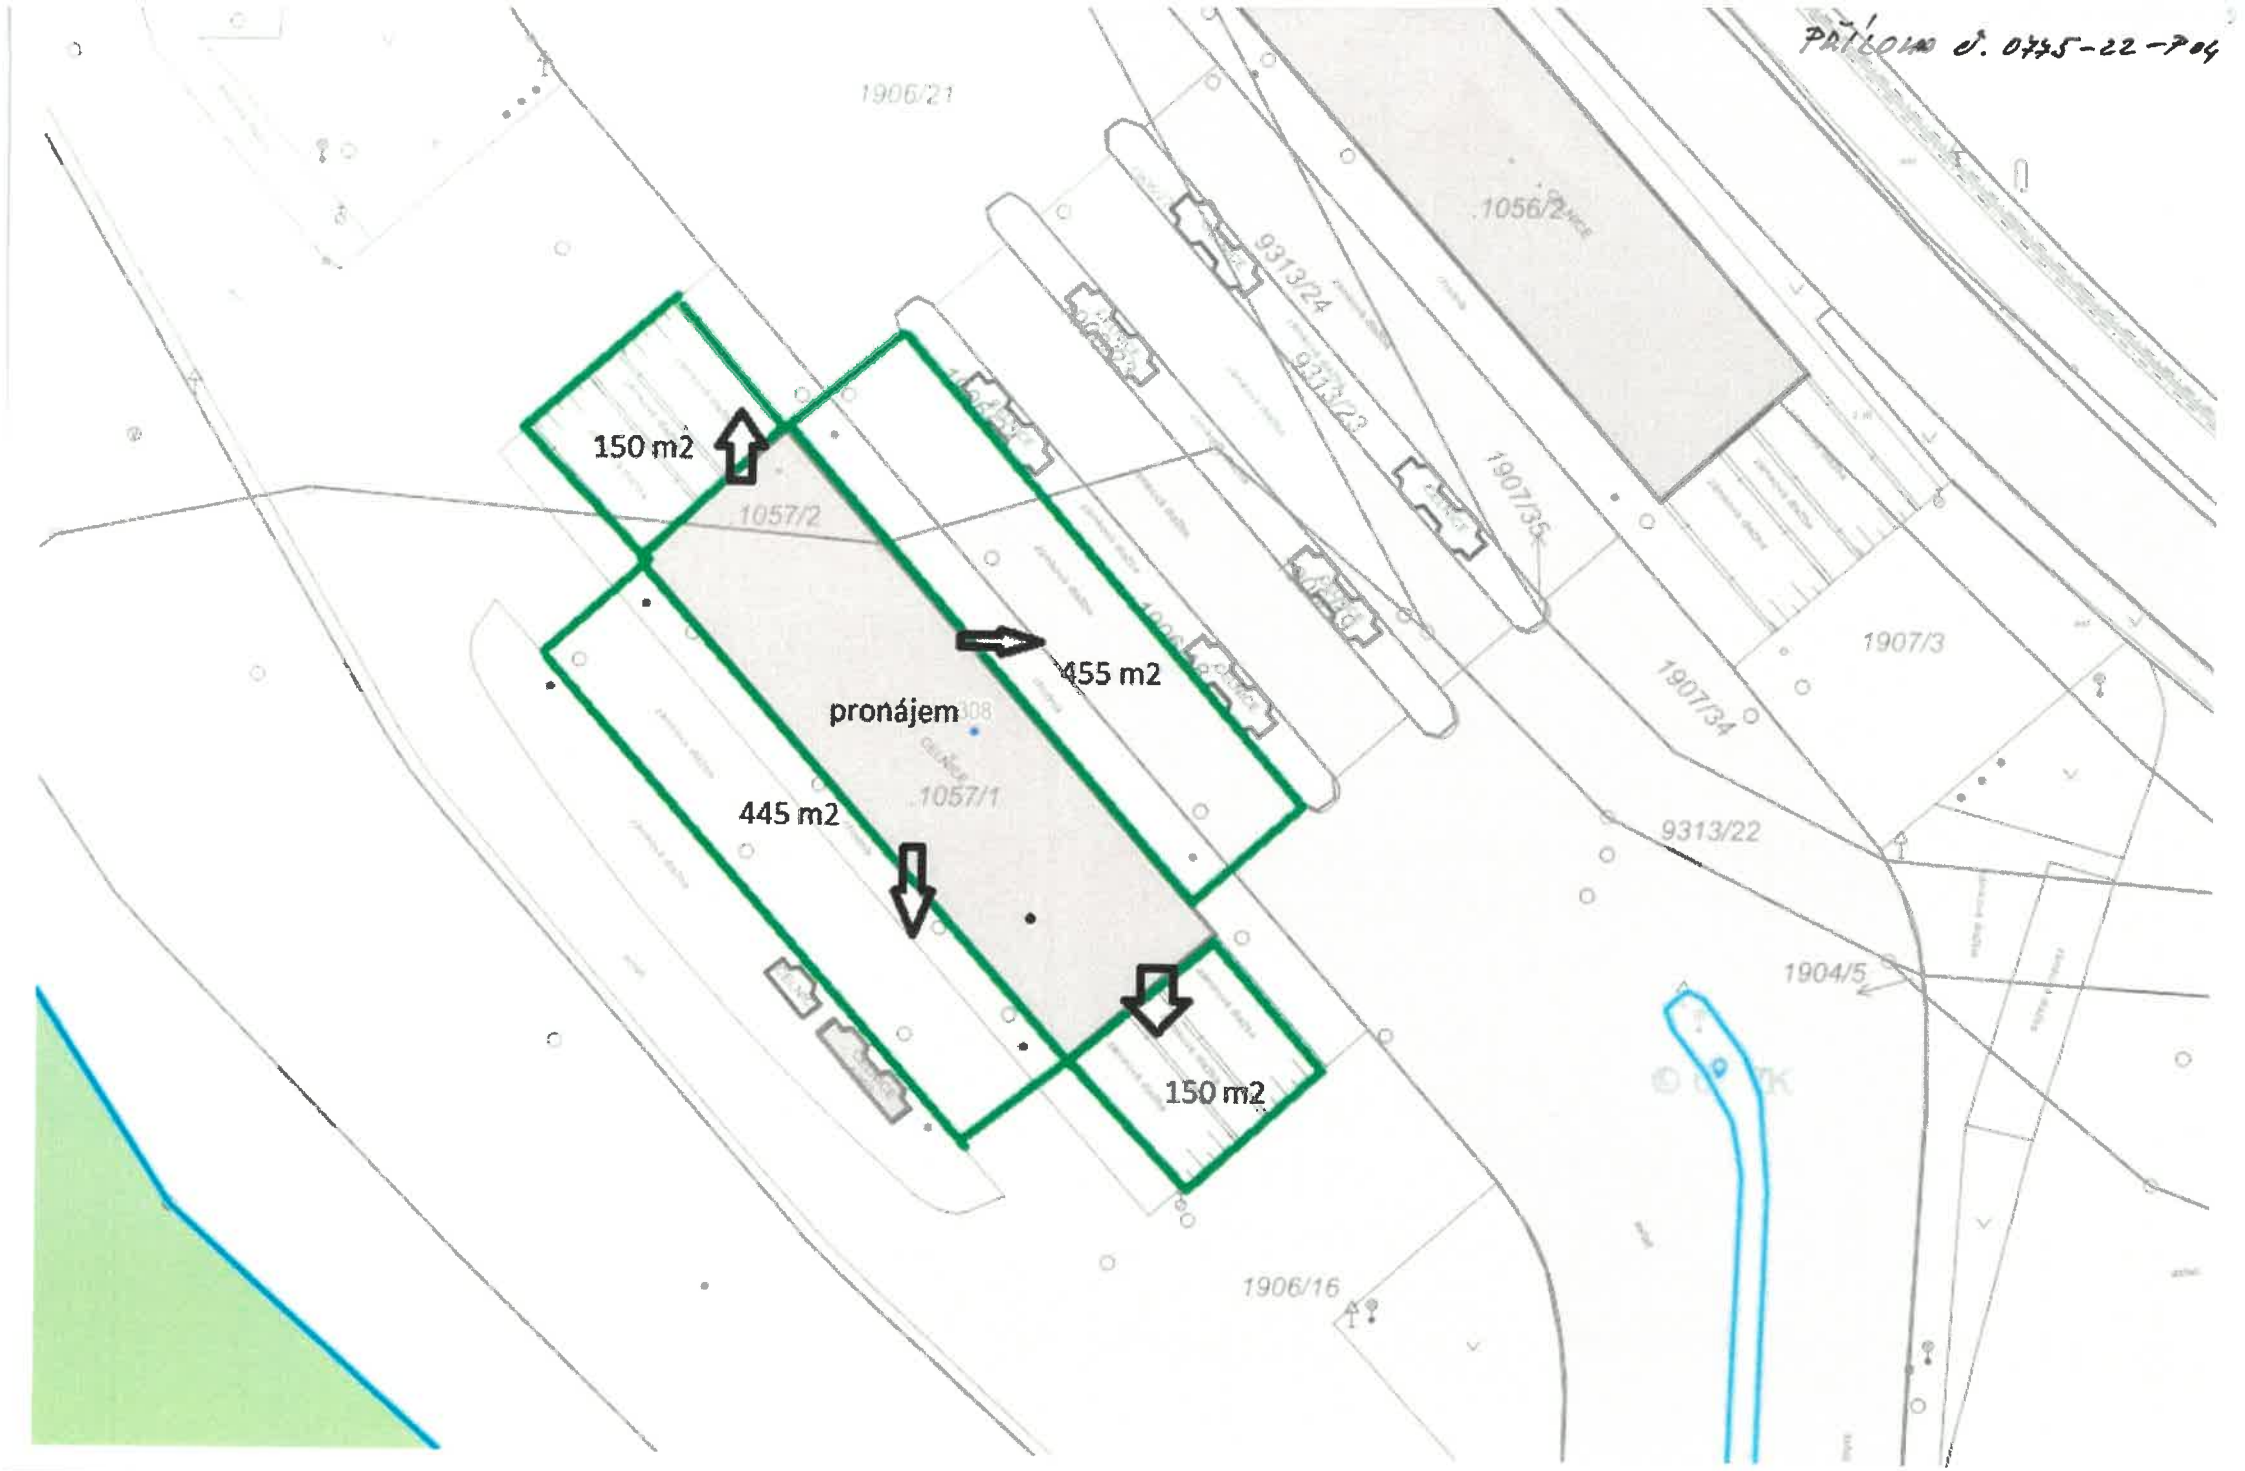

Příloha č. 0775-22-P05

Nebytové prostory v objektu č. p. 307

1. Podzemní podlaží

Pravá strana od hlavního vstupu z jižní strany o výměře cca 200 m^2

1. Nadzemní podlaží

Výměra 450 m^2 mimo na schodiště na levé straně z jižní strany, dvě místnosti a sociální zázemí

2. Nadzemní podlaží

Pravá strana od hlavního vstupu z jižní strany o výměře 200 m^2

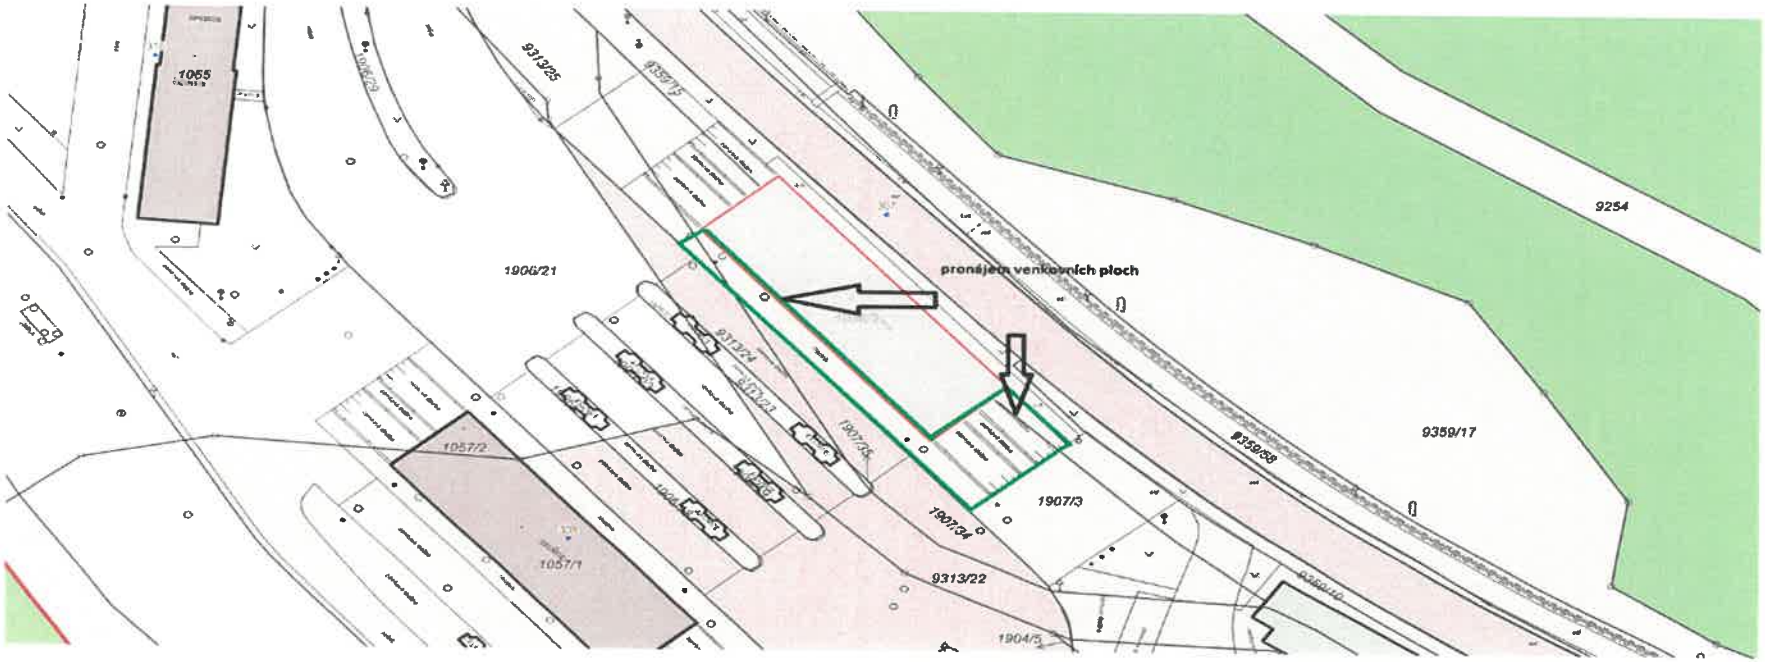

Příloha č. 0775-22-P06

LEGENDA MÍSTNOSTÍ 1 NP

ÚZN.	NAZEV MÍSTNOSTI	PLOCHA (m²)	S.V. (m)	PODLAHA	STĚNA	POZNÁMKA
1.01	OBCHODNA	29.50	2.90	PVC	OMÍTKA	
1.02	CHODBA	11.30	2.90	KER. DLAŽBA	OMÍTKA	
1.03	KOUPELNA	6.11	2.90	KER. DLAŽBA	OMÍTKA	OBKLAD
1.04	WC	1.31	2.90	KER. DLAŽBA	OMÍTKA	OBKLAD
1.05	WC	1.11	2.90	KER. DLAŽBA	OMÍTKA	OBKLAD
1.06	KOUPELNA	6.11	2.90	KER. DLAŽBA	OMÍTKA	OBKLAD
1.07	CHODBA	19.50	2.90	PVC	OMÍTKA	
1.08	KANCELÁŘ	19.71	2.90	PVC	OMÍTKA	
1.09	SKLAD	19.95	2.90	KER. DLAŽBA	OMÍTKA	OBKLAD
1.10	MÍSTNOST BEZ ČÍSLA	16.10	2.90	PVC	OMÍTKA	
1.11	SKLAD	16.10	2.90	PVC	OMÍTKA	OBKLAD
1.12	SKLAD	7.91	2.90	KER. DLAŽBA	OMÍTKA	OBKLAD
CELKEM		146.20				

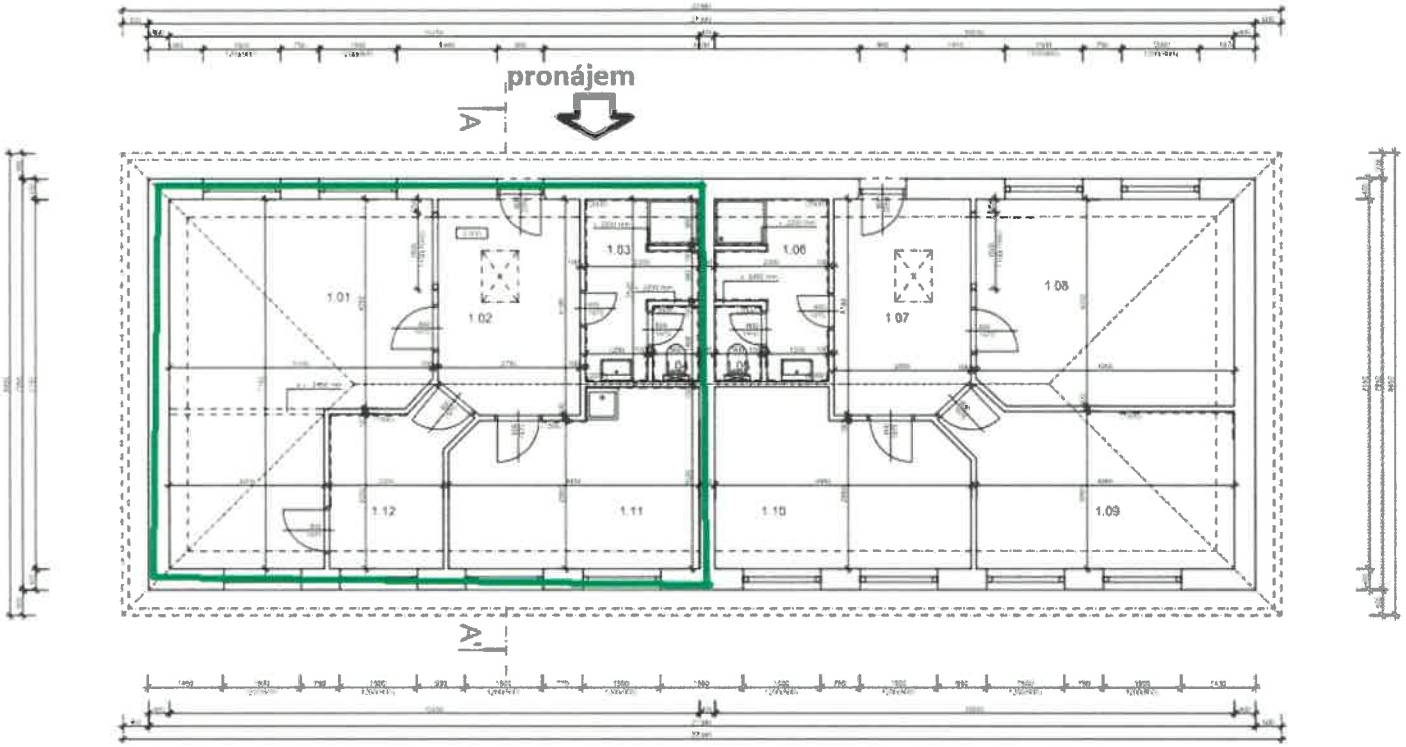

Pasport budovy - Hraniční přechod Starý Hroženkov - Truck-shop - SO.03

PÚDORYS 1.NP

ZAMĚŘIL: Lukáš Hovorka

ZPRACOVAL: Jaroslav Zientek

KONTROLOVAL: Ing. Stanislav Modrak

MDP GEO
Masarykova 202
Luhačovice 763 26
tel. 608 666 306
mdpgeo@mdpgeo.cz

FORMÁT	2xA4
DATUM	2/2022
ČÍSLO ZAKÁZKY	0024/2021
MĚŘÍTKO	1:100
VÝKRES ČÍSLO	01

PŘÍLOHA č. 0475-22-POZ

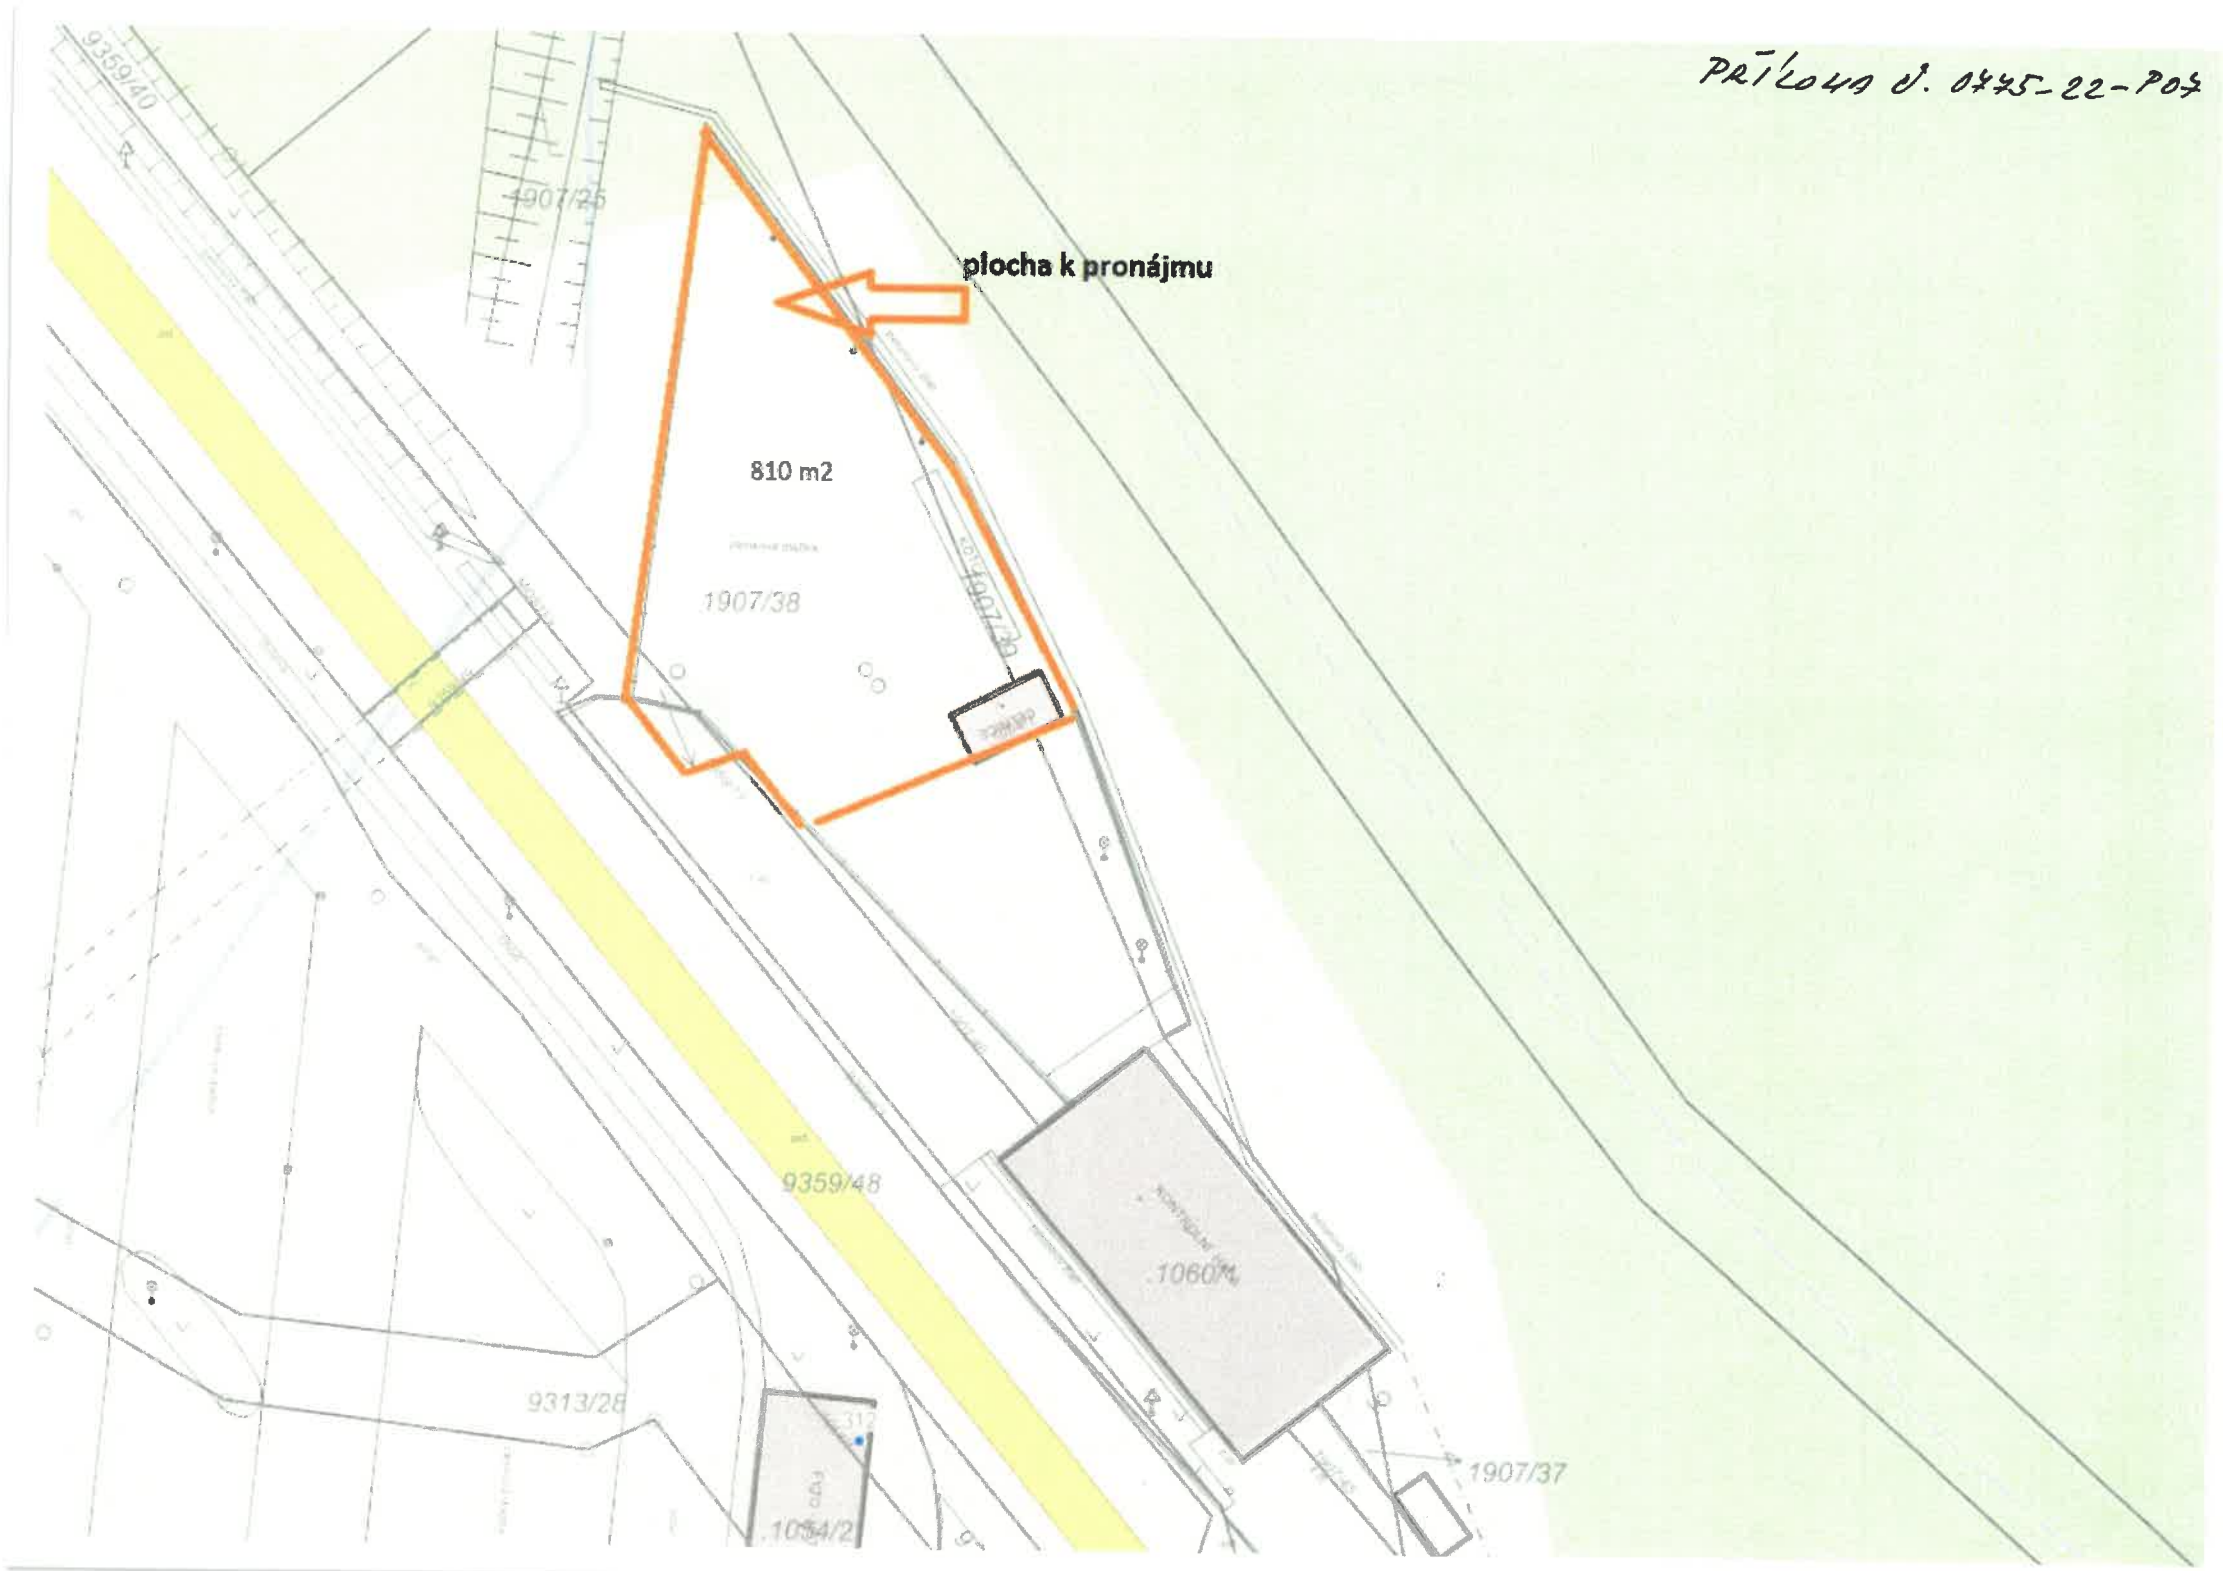

Hraniční přechod Starý Hrozenkov

Stavební objekt číslo popisné 312, severní pohled

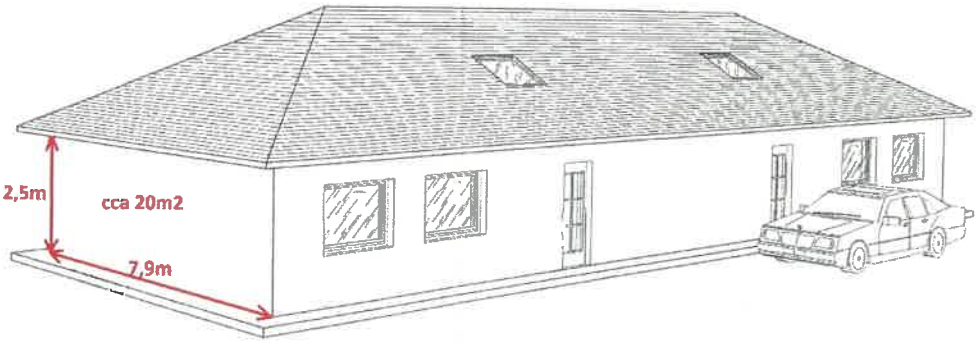
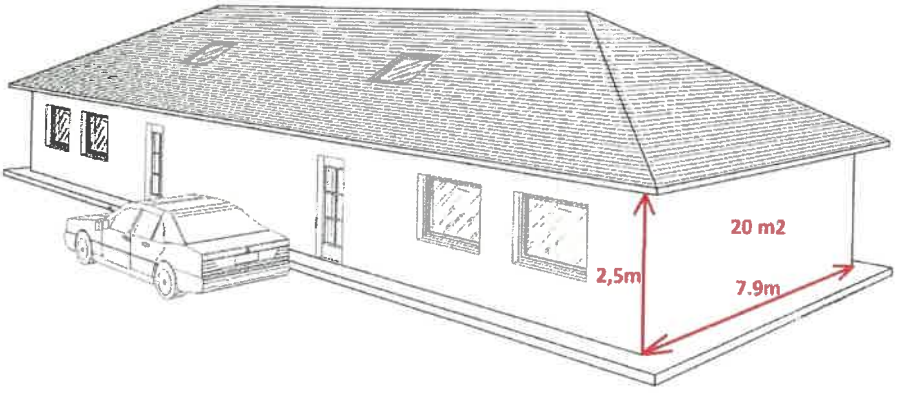
Stavební objekt číslo popisné 311, jihovýchodní pohled