
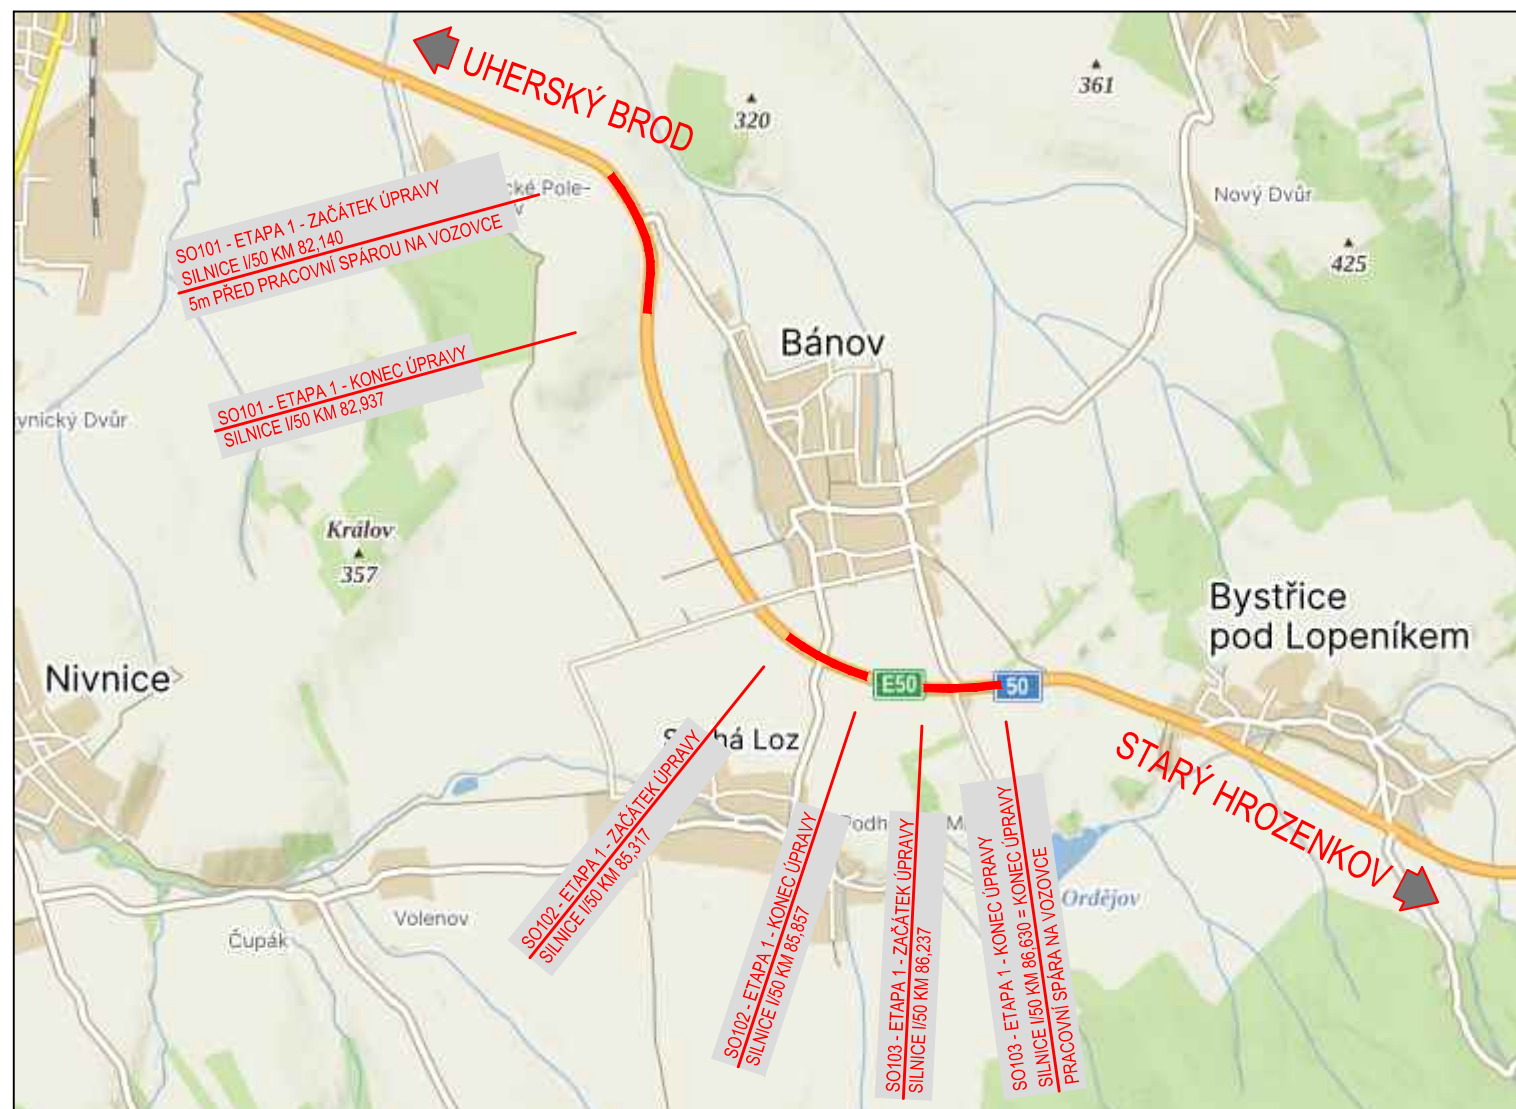


PŘEHLEDNÁ SITUACE

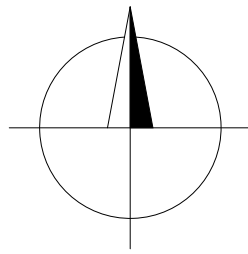

ZMĚNA VÝKRESU:

Č. ZMĚNY	PŘEDMĚT ZMĚNY	ZMĚNU PROVEDL	PODPIS	DATUM ZMĚNY
1				
2				
3				

SOUŘADNICOVÝ SYSTÉM : S-JTSK
VÝŠKOVÝ SYSTÉM : B.p.v.

VEDOUcí PROJEKTANT - HIP	ING. STRUHÁR FILIP		
ZODPOVĚDNÝ PROJEKTANT	ING. KOTAS ROMAN		
VYPRACOVAL	ING. VYŇUCHAL ZDENĚK		
KONTROLOVAL	ING. VYŇUCHAL ZDENĚK		
KRAJ, MěÚ, ObÚ	ZLÍNSKÝ		
OBJEDNATEL, INVESTOR	ŘEDITELSTVÍ SILNIC A DÁLNIC S. P. - SPRÁVA ZLÍN		
NÁZEV AKCE:	SILNICE I/50: BÁNOV OBCHVAT - BYSTŘICE POD LOPENÍKEM (I. ETAPA)	DATUM	06/2024
NÁZEV OBJEKTU:		FORMÁT	2xA4
		MĚŘITKO	
		STUPEŇ	VD-ZDS
		ZAK. ČÍSLO	240001
NÁZEV VÝKRESU:	PŘEHLEDNÁ SITUACE	Č. SOUPRAVY	Č. VÝKRESU
			02